



Détail d'assemblage des menuiseries dans le bois empilé - 1/10

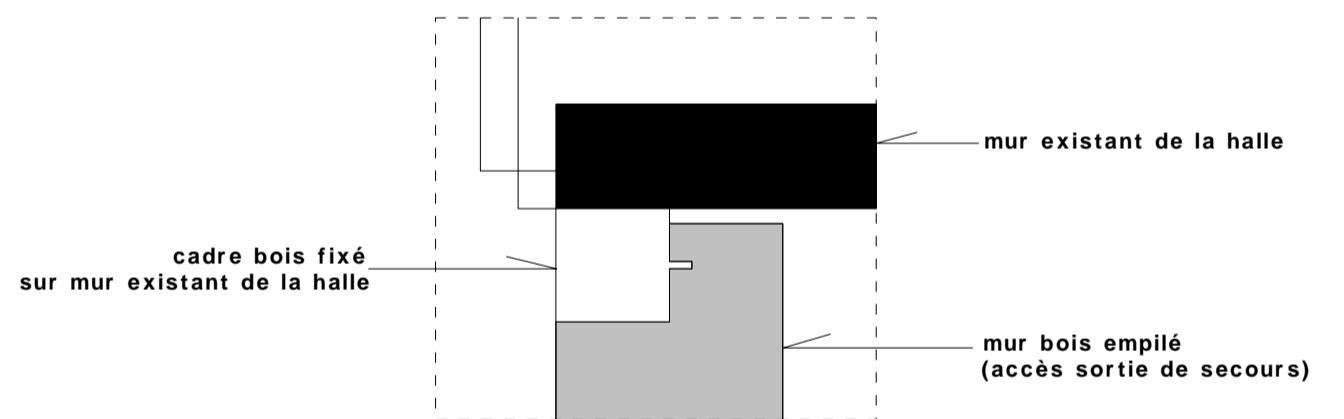

Détail de liaison des sorties de secours avec les murs existants de la halle - 1/10

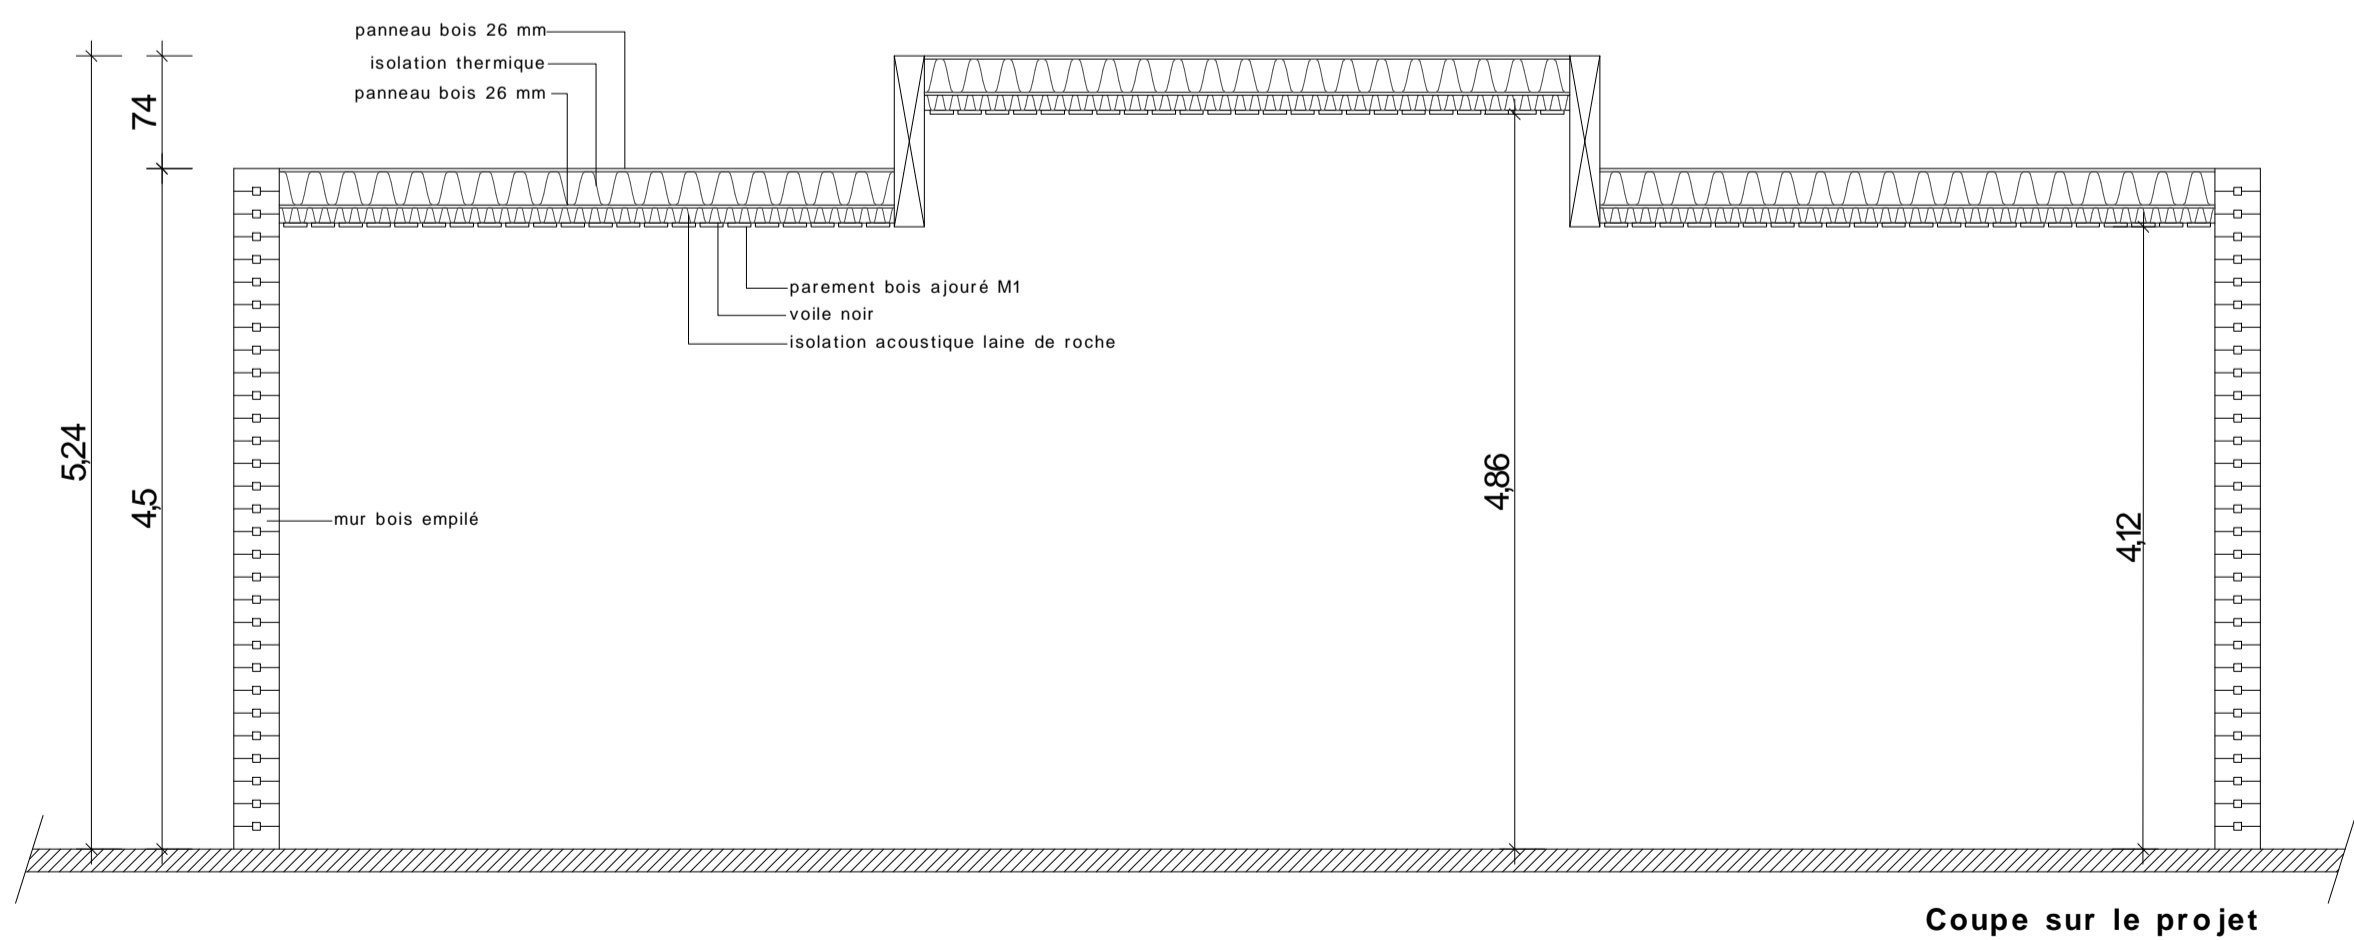

Module répétition 003

Ville de Dijon / SPLAAD 75, avenue Jean Jaurès 21000 DIJON	EXECUTION	
	Echelle: 1/50	
PL-REP-001 - Plan et coupe du projet	modifié le:	Indice:
	février 2013	A
Réhabilitation d'une ancienne halle militaire dite "Halle Bonnotte"		